
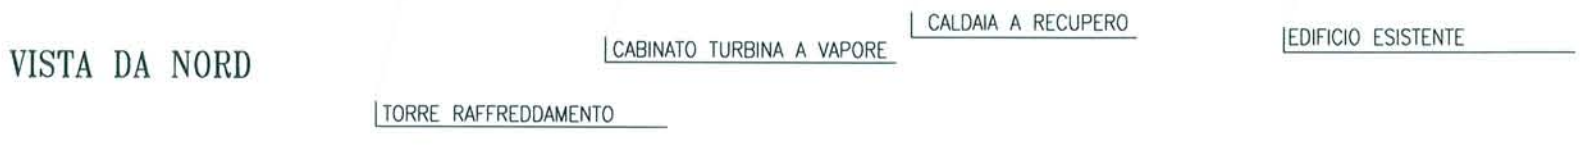
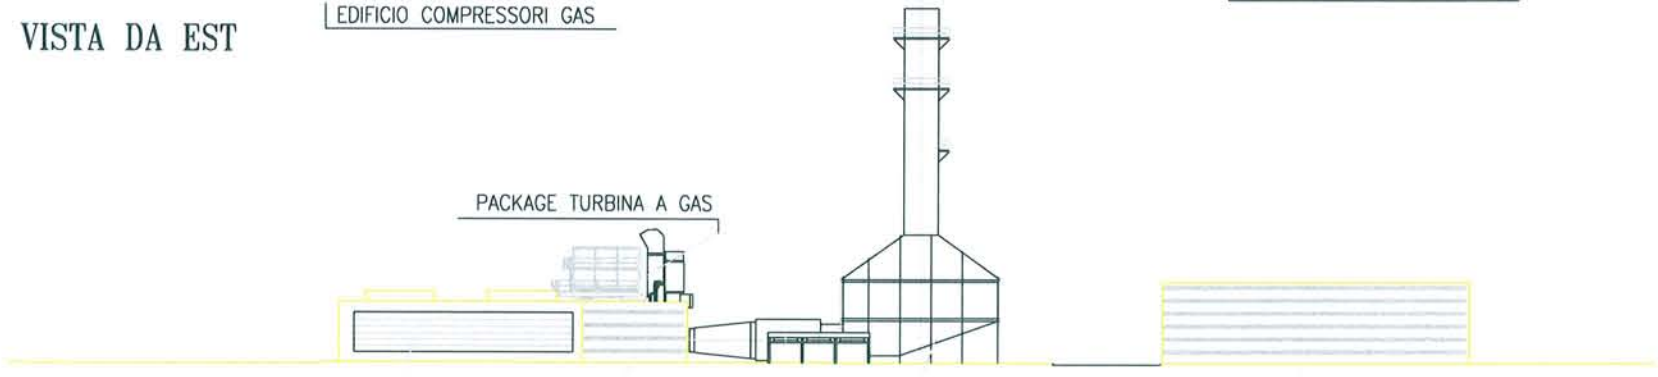
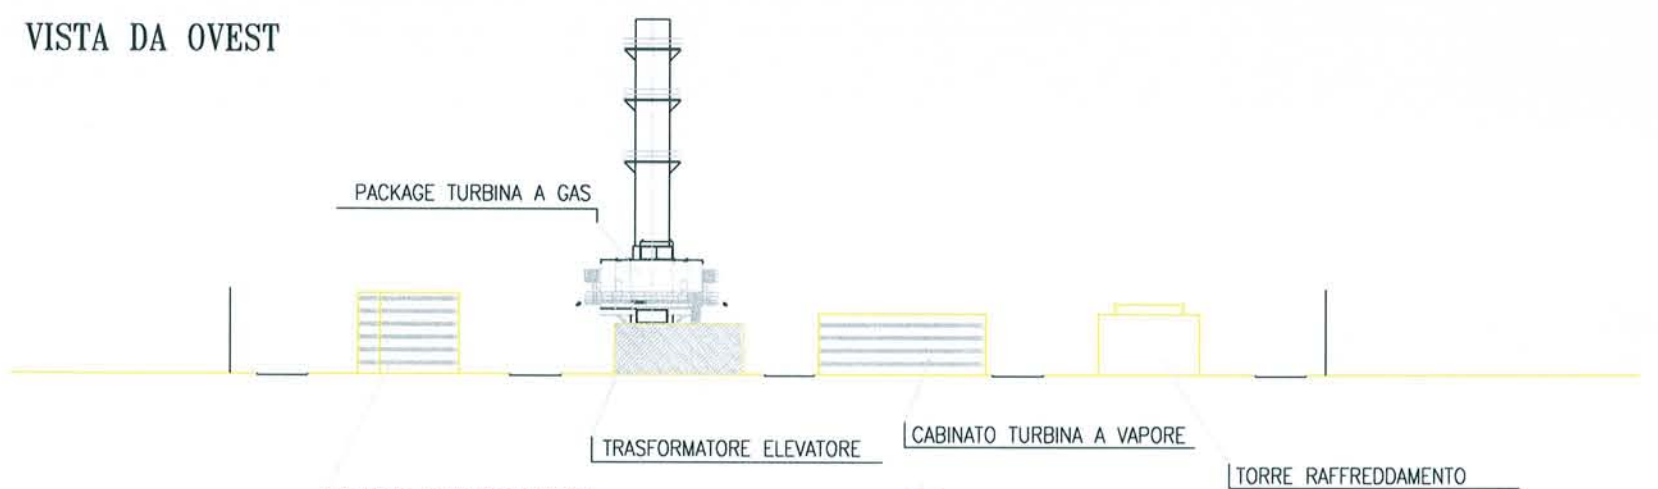
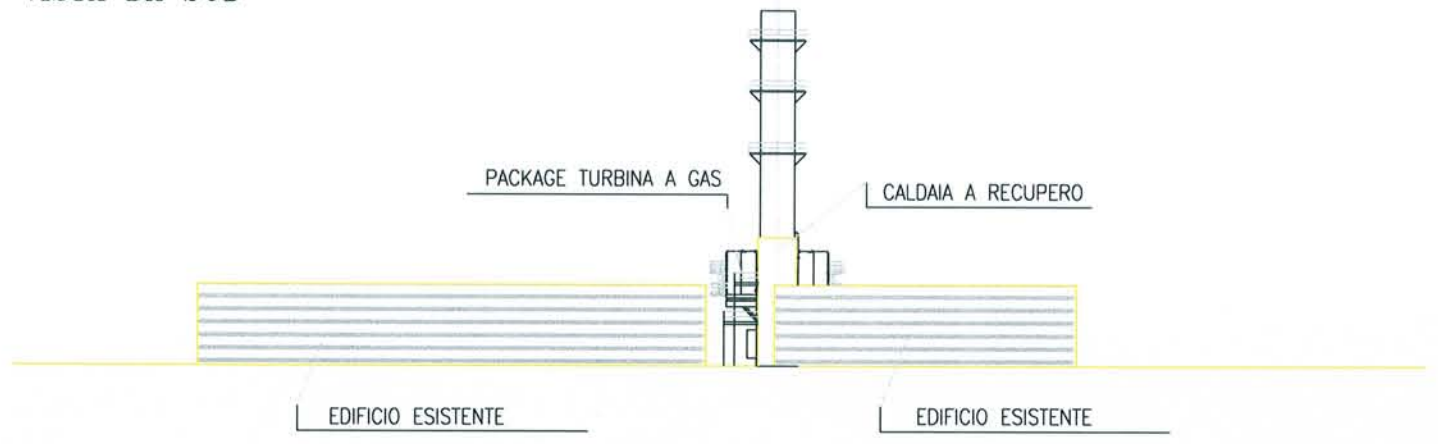


Please goto <http://www.autodwg.com> to register the program, the note will be removed.

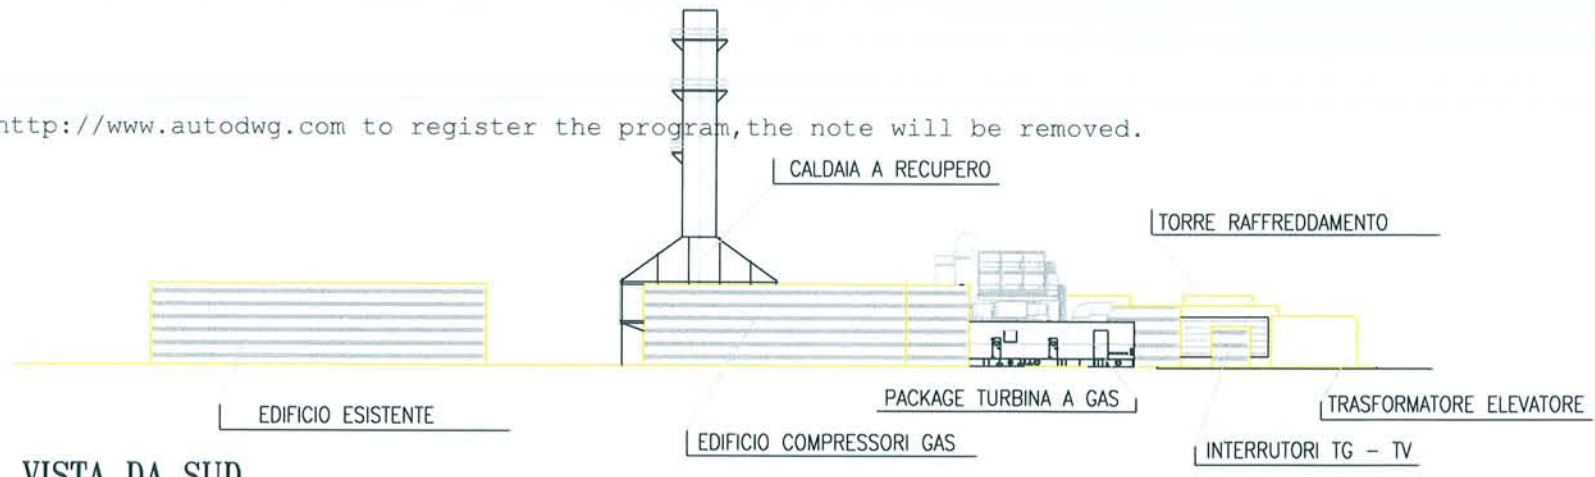

Rev.	Data di approvaz. date	Scopo emiss. Issue code	Descrizione della revisione Revision description	Redazione Prepared by	Controllo Checked by	Approvazione Approved
1	05-08-08		ALTEZZA CAMINO PORTATA A 35M COME DA RICHIESTA DUFENERGY	M.Biasoletto	M.Biasoletto	R.Cipriani
0	05-08-08		PRIMA EMISSIONE PRELIMINARE	M.Biasoletto	M.Biasoletto	R.Cipriani

Sostituisce Substituted by		Sostituito da Replaced by	
PÖYRY		CENTRALE CICLO COMBINATO MARZABOTTO 60 MW	
Cliente Client	Titolo Title		
DUFENERGY	PROSPETTI		
Identificativo Document No.	Revisione Revision	Sistema Plant	Tipo doc. Doc. type
MARS001005	00	A06	GLD
Commessa Job No.	Formato Size	Scala Scale	Foglio Sheet
PÖYRY Energy Srl 5C08020PH	A2	1:500	1
Informazioni prettamente riservate di proprietà PÖYRY Energy Srl Do not use for any purpose other than for which it is supplied.		Confidential information property PÖYRY Energy Srl Not be used for any purpose other than for which it is supplied.	
FILE: D:\MARZABOTTO\MARS001005_0.dwg			